
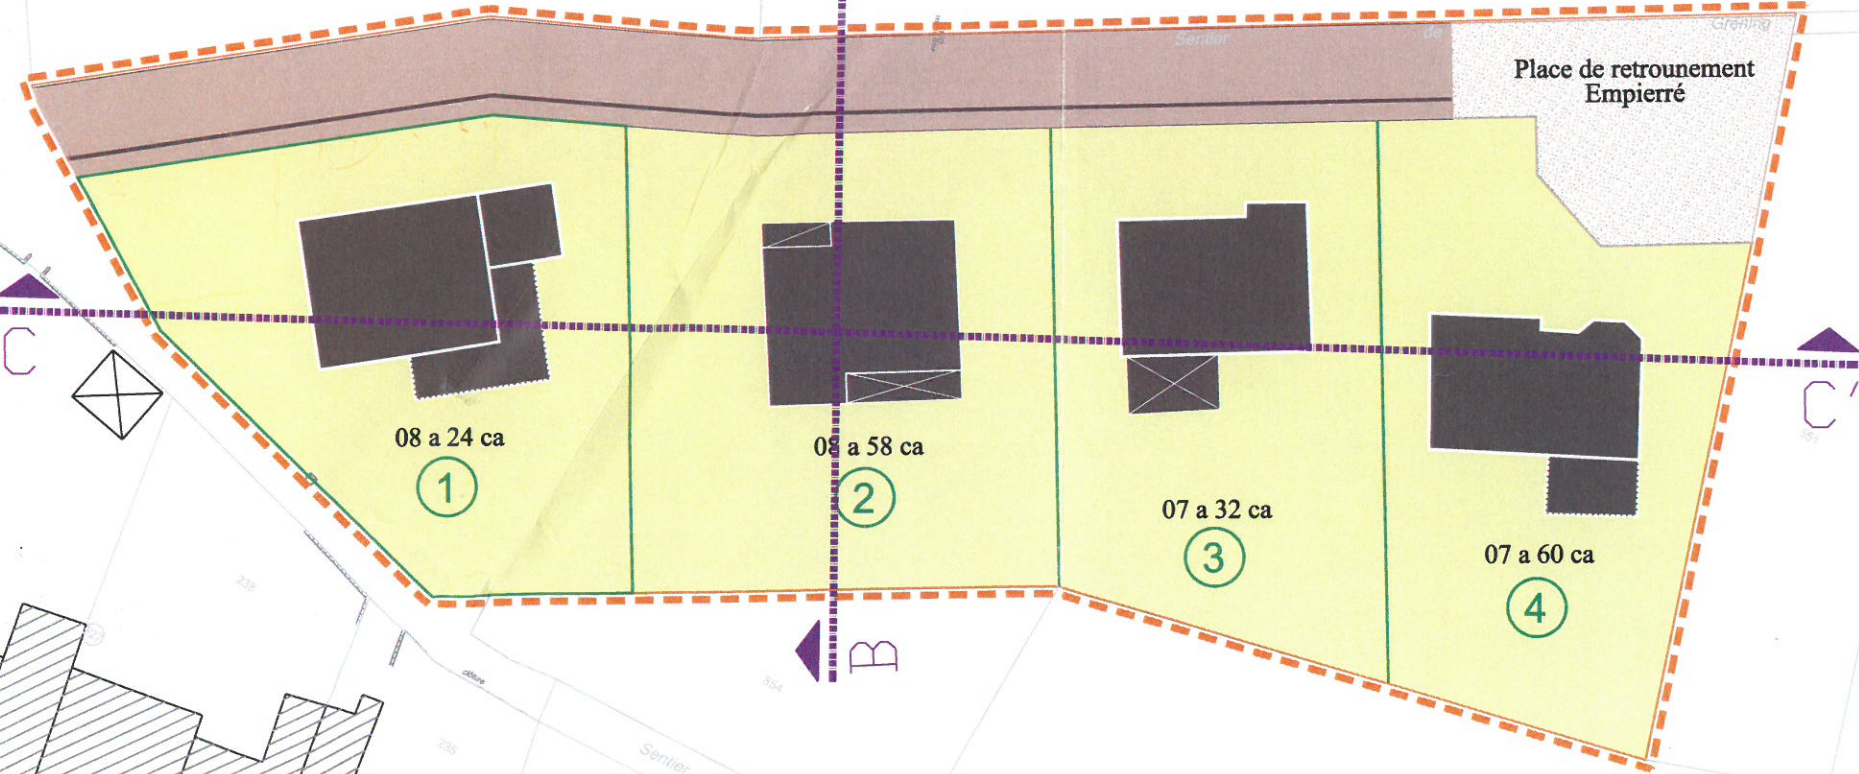


**PA 9 HYPOTHESE D'IMPLANTATION
DES BATIMENTS**
Echelle : 1/500

Communauté de Communes
du Saulnois
Reçu
le **12 AVR. 2016**
N°

SECTION E

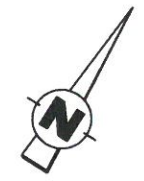

08 a 24 ca
①

08 a 58 ca
②

07 a 32 ca
③

07 a 60 ca
④

Place de retournement
Empierré

Légende

- Périimètre à aménager
- Hypothèse d'implantation de bâtiment